


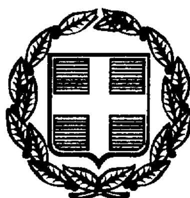

ΕΦΗΜΕΡΙΣ ΤΗΣ ΚΥΒΕΡΝΗΣΕΩΣ

ΤΗΣ ΕΛΛΗΝΙΚΗΣ ΔΗΜΟΚΡΑΤΙΑΣ

ΤΕΥΧΟΣ ΤΕΤΑΡΤΟ | Αρ. Φύλλου 574

27 Ιουλίου 1999

ΠΕΡΙΕΧΟΜΕΝΑ

ΑΠΟΦΑΣΕΙΣ

ΑΠΟΦΑΣΕΙΣ

Αριθ. 776 (1)

Τροποποίηση υψομετρικής μελέτης στη γειτονιά «Τσιφλίκι» των επεκτάσεων του Δήμου Φλώρινας, μεταξύ των Ο.Τ. 353, 354, 356, 260 και 261.

Ο ΝΟΜΑΡΧΗΣ ΦΛΩΡΙΝΑΣ

Έχοντας υπόψη:

1. Το Ν.Δ. της 17.7.1923 «περί σχεδίων πόλεων και κωμών...».

2. Το Ν. 1577/1985 (ΓΟΚ/85), άρθρο 10, παρ. 3 αυτού.

3. Τις διατάξεις του Ν. 1558/85 «Κυβέρνηση και Κυβερνητικά όργανα» και ειδικότερα το άρθρο 23 αυτού.

4. Το υπ' αρ. 9192/30.12.98 έγγραφο του Δήμου Φλώρινας.

5. Τη σύμφωνη γνώμη του Συμβουλίου ΧΟΠ Ν. Φλώρινας (πρακτικό 1ο, πράξη 2η της 14.6.99) σχετικά με την προτεινόμενη τροποποίηση της υψομετρικής μελέτης, αποφασίζουμε:

Εγκρίνουμε την τροποποίηση της υψομετικής μελέτης μεταξύ των Ο.Τ. 353, 354, 356, 260 και 261 της γειτονιάς «Τσιφλίκι» των επεκτάσεων του Δήμου Φλώρινας έτσι όπως αυτή φαίνεται στη μελέτη του Δήμου Φλώρινας, που συνοδεύει την παρούσα.


Από τις διατάξεις της απόφασης αυτής δεν προκαλείται δαπάνη σε βάρος του Δημοτικού ή Κρατικού προϋπολογισμού.

Η απόφαση αυτή να δημοσιευθεί στην Εφημερίδα της Κυβερνήσεως.

Φλώρινα, 16 Ιουνίου 1999

Ο Νομάρχης

ΠΑΥΛΟΣ ΑΛΤΙΝΗΣ

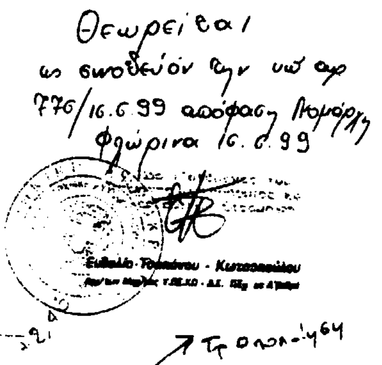

ΕΘΝΙΚΟ ΤΥΠΟΓΡΑΦΕΙΟ
Για τεχνικούς λόγους στο σχεδιάγραμμα έγινε σμίκρυνση κατά ποσοστό 55 %

CP = 150.95
H = 637.65
R = 3000.00
T = 5.91
D = 0.01

Θεωρείται ως συνοδευτικό την υπ' αρ. 776/16.6.99 απόφαση Νομάρχη Φλώρινα 16.6.99

Το παρόν συνοδεύει την υπ' αρ. Απ. 216/98 ΑΔΣ
Ο ΔΗΜΑΡΧΟΣ



ΜΑΥΡΟΣ
ΔΗΜΑΡΧΟΣ

1	Υψόμετρα ερυθράς	639.81	639.51	639.07	638.98	638.84	[illegible]	638.29	638.08	637.75	637.64	637.33	637.01	636.85	636.71	636.56
2	Υψόμετρα εδάφους δεξιά	639.65	639.24	638.63	638.49	638.01	[illegible]	637.90	637.87	637.32	637.30	637.03	636.83	636.96	636.48	636.47
3	Υψόμετρα εδάφους αριστερά	639.77	639.36	638.96	638.55	638.42	[illegible]	637.70	637.54	637.83	637.89	636.76	636.51	636.65	636.59	636.56
4	Υψόμετρα εδάφους	639.71	639.78	638.09	638.49	638.36	[illegible]	637.63	637.46	637.38	637.33	637.08	636.83	636.61	636.54	636.51
5	Αρίθμηση σημείων	K135	1	2	3	K134	4K141	K139	5	6	K138	7	8	9	K142	K148
6	Αποστάσεις μεταξύ	20.00	30.00		9.05	20.00	15.00	20.00	20.00		20.00	20.00	10.00		9.51	
7	Αποστάσεις απ' αρχής	0.00	20.00	50.00	56.00	65.05	[illegible]	102.00	122.00	142.00	150.95	170.95	190.95	200.95	209.30	218.81
8	Κατά μήκος κλίσεις															
9	Χιλιομετρήσεις															

→ 638,06

Τροποποίηση

Γ 347

Γ 346

χώρος παιδικής χαράς Γ 351

χώρος πλατείας Γ 352

Γ 353

Γ 354

Γ 355

Γ 356

χώρος πρασίνου Γ 357α

Γ 357

Γ 358

Γ 350

Γ 349


χώρος παιδ. σταθμού Γ. 360

χώρος πολ/τικού κέντρου ΚΑΠΗ Γ 361

ΕΘΝΙΚΟ ΤΥΠΟΓΡΑΦΕΙΟ
Για τεχνικούς λόγους στο σχεδιάγραμμα έγινε σμίκρυνση κατά ποσοστό 68 %



ΜΙΧΑΗΛ ΜΑΥΡΟΣ
ΑΝΤΙΔΗΜΑΡΧΟΣ

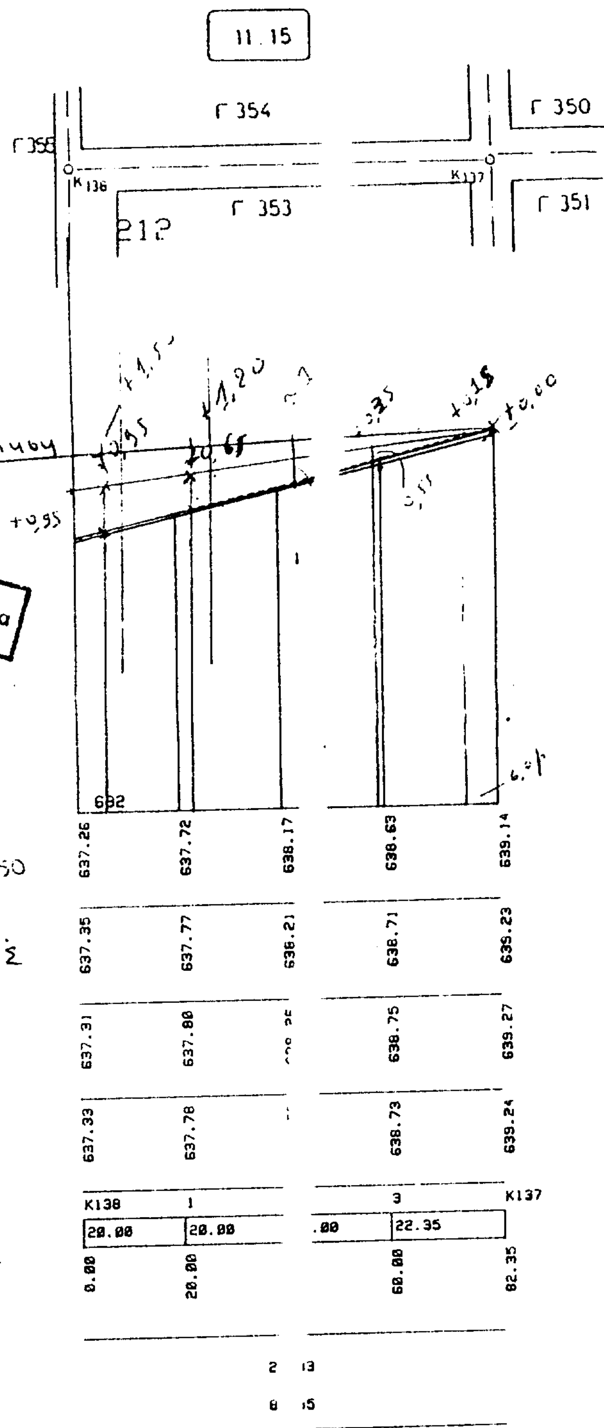

Αριθ. 10049 (2)

Καθορισμός χρήσης έκτασης εμβαδού 4.850 τ.μ. από το υπ' αρ. αγροτεμάχιο Αγ. Παντελεήμονος, για την ανέγερση σταυλικών εγκαταστάσεων.

Ο ΝΟΜΑΡΧΗΣ ΦΛΩΡΙΝΑΣ

Έχοντας υπόψη:

1. Τις διατάξεις του άρθρου 3 του Ν. 1512/85.

2. Το υπ' αρ. 56419/2.12.98 έγγραφο της Δ/νσης Υγείας - Πρόνοιας.

3. Το υπ' αρ. 6285/21.12.98 έγγραφο της Δ/νσης Δασών.

4. Το υπ' αρ. 1487/15.5.98 έγγραφο της ΙΖ' Εφορείας Προϊστορικών και Κλασικών Αρχαιοτήτων.

5. Την υπ' αρ. 6/1998 απόφαση του Κοινοτικού Συμβουλίου Αγίου Παντελεήμονα.

6. Την από 14.6.1999 γνωμοδότηση του Συμβουλίου ΧΟΠ Ν. Φλώρινας, πρακτικό 1ο, πράξη 1η, θετική ως προς τον καθορισμό, αποφασίζουμε:

Τον καθορισμό της χρήσης της έκτασης εμβαδού 4.850 τ.μ. από το υπ' αρ. 11 αγροτεμάχιο του αγροκτήματος Αγ. Παντελεήμονα, όπως αυτό φαίνεται στο τοπογραφικό διάγραμμα που συνοδεύει την παρούσα, για την ανέγερση σταυλικών εγκαταστάσεων.

Ο καθορισμός της χρήσης γίνεται, προκειμένου αυτή να παραχωρηθεί κατά τις διατάξεις του άρθρου 3 του Ν. 1512/85.

Από τις διατάξεις της απόφασης αυτής δεν προκαλείται δαπάνη σε βάρος του Δημοτικού ή Κρατικού προϋπολογισμού.

Η απόφαση αυτή να δημοσιευθεί στην Εφημερίδα της Κυβερνήσεως.

Φλώρινα, 16 Ιουνίου 1999

Ο Νομάρχης


ΠΑΥΛΟΣ ΑΛΤΙΝΗΣ


ΤΟΠΟΓΡΑΦΙΚΟ ΔΙΑΓΡΑΜΜΑ

κλ. 1:500

ΕΜΒΑΔΟΝ ΟΙΚΟΠΕΔΟΥ (Α,Β,Γ,Δ,Α)

$Ε = \frac{1}{2} \times (103.00 + 91.00) \times 50.00 = 4\,850.00\ M^2$

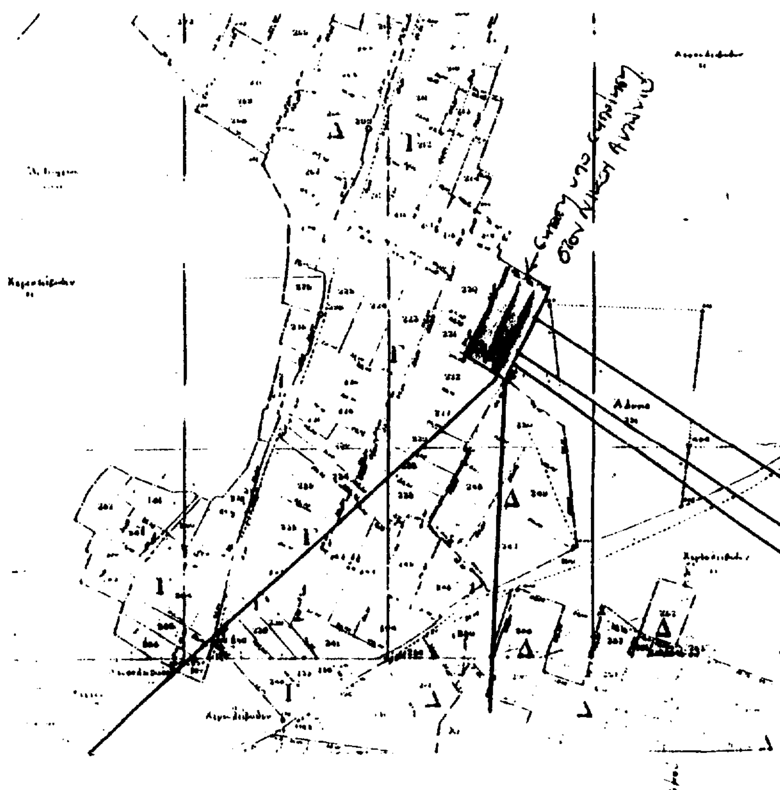

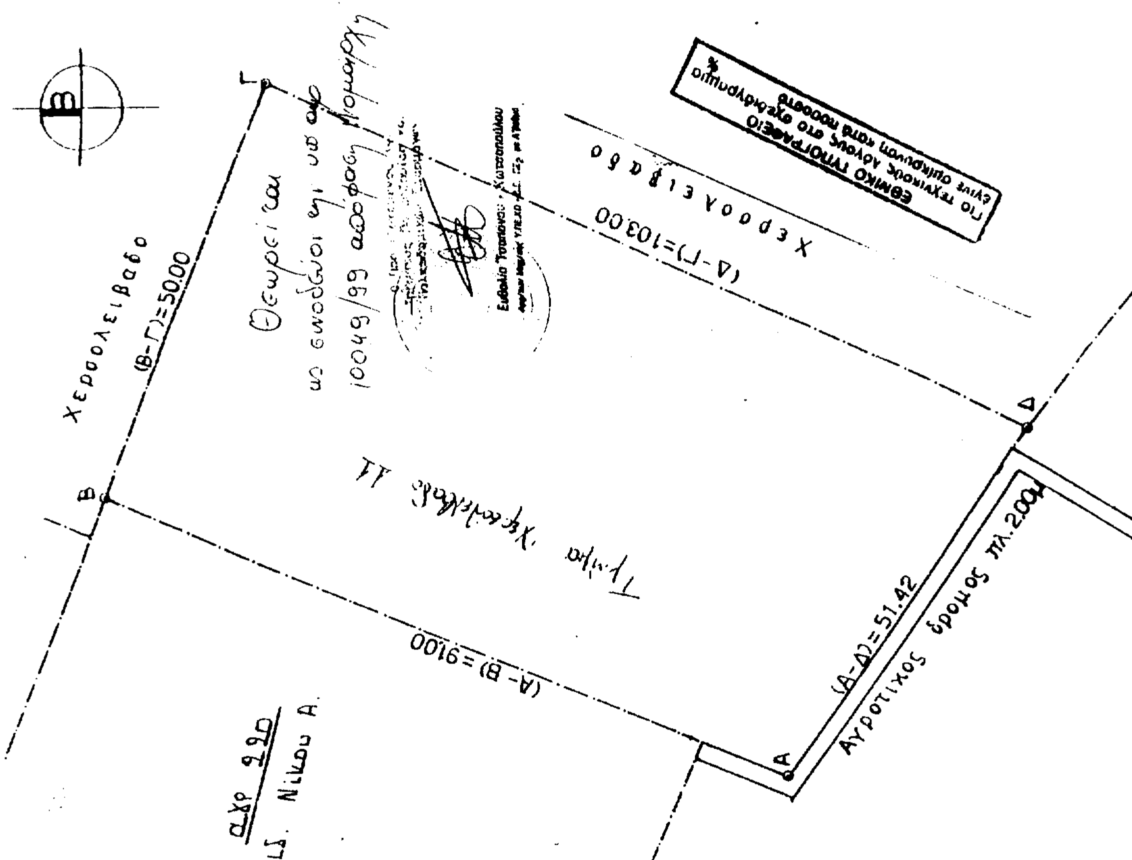

Αριθ. 1978 (3)

Κήρυξη αναδασωτέας έκτασης εμβαδού 14.430 τ.μ. στη θέση «Πετρόλακκοι» οικισμού Τσούκουρα περιφέρειας Δήμου Αρκαλοχωρίου (πρώην Κοινότητας Δεματίου) Ν. Ηρακλείου.

Ο ΓΕΝ. ΓΡΑΜ. ΠΕΡΙΦΕΡΕΙΑΣ ΚΡΗΤΗΣ

Έχοντας υπόψη:

1) Το Ν. 2503/1997 «Διοίκηση οργάνωση στελέχωση της Περιφέρειας, ρύθμιση θεμάτων για την Τοπική Αυτοδιοίκηση και άλλες διατάξεις» (ΦΕΚ 107/τ.Α'/30.5.1997).

2) Τις διατάξεις του άρθρου του 117 παρ. 3 του Συντάγματος.

3) Τις διατάξεις του Ν. 3200/55 «Περί Διοικητικής Αποκέντρωσης» όπως τροποποιήθηκαν και συμπληρώθηκαν μεταγενέστερα με το Ν.Δ. 532/1970.

4) Τις διατάξεις του Ν. 998/79 «Περί προστασίας των δασών και δασικών εν γένει εκτάσεων της χώρας» (ΦΕΚ 289/1979/τ.Α') και ειδικότερα του άρθρου 38 παρ. 1 σε συνδυασμό με το άρθρο 41 παρ. 1.

5) Τις διαταγές του Υπουργείου Γεωργίας:

α) 204809/761/24.2.1978, β) 210851/1228/12.4.1978, γ) 222899/2424/10.7.1978, δ) 173235/2090/3.7.1979, ε) 160417/1180/8.7.1980, ζ) 182447/3049/24.9.1980, η) 178936/4496/20.11.1981, θ) 154659/24.5.1982.

6) Το άρθρο 12 Ν. 2040/1992 «Ρύθμιση θεμάτων αρμοδιότητας του Υπουργείου Γεωργίας και Νομικών Προσώπων εποπτείας του και άλλες διατάξεις» (ΦΕΚ 70/τ.Α'/ 23.4.1992).

7) Το αριθμ. 851444/1468/9.9.1992 έγγραφο του τμήματος αναδασώσεων του Υπουργείου Γεωργίας, σύμφωνα με το οποίο θα πρέπει να κοινοποιούνται αμέσως σ' αυτό όλες οι πράξεις κηρύξεως ως αναδασωτέων των εκτάσεων που αλλοιώνονται, καθώς και τυχόν άρσεις που στέλνονται στο Εθνικό Τυπογραφείο για δημοσίευση στην Εφημερίδα της Κυβερνήσεως, χωρίς να αναμένεται η δημοσίευσή τους η οποία συνήθως καθυστερεί.

8) Την αριθμ. 1900/7.6.1999 εισήγηση της Δ/νσης Δασών Ηρακλείου για κήρυξη ως αναδασωτέας της εκτάσεως, που αναφέρεται στο θέμα, της οποίας η βλάστηση καταστράφηκε από αποψίλωση, με σκοπό την προστασία της, τη διατήρηση του δασικού χαρακτήρα της ώστε να αποκλεισθεί η διάθεση αυτής για άλλο προορισμό και την επαναφορά με φυσική ή τεχνητή αναγέννηση της δασικής βλαστήσεως στην προ της αλλοιώσεως κατάσταση.

9) Την αριθμ. 5972/13.8.1998 απόφασή μας «Ορισμός εισηγητών και μεταβίβαση εξουσίας υπογραφής «Με εντολή Γενικού Γραμματέα» αποφάσεων, εγγράφων και άλλων πράξεων στο Γενικό Δ/ντή, στους Προϊσταμένους Διευθύνσεων και Προϊσταμένους Τμημάτων και Γραφείων των υπηρεσιών της Περιφέρειας», αποφασίζουμε:

Κηρύσσουμε αναδασωτέα με σκοπό την προστασία της, τη διατήρηση του δασικού χαρακτήρα της ώστε να αποκλεισθεί η διάθεση αυτής για άλλο προορισμό και την επαναφορά με φυσική ή τεχνητή αναγέννηση της δασικής βλαστήσεως στην προ της αλλοιώσεως κατάσταση, τη δημόσια δασική έκταση εμβαδού δεκατεσσάρων στρεμμάτων και τετρακοσίων τριάντα (14.430) τ.μ. που βρίσκεται στη θέση «Πετράλακκοι» οικισμου Τσούτσουρα περιφέρειας Δήμου Αρκαλοχωρίου (πρώην Κοινότητας Δεματίου) και προσδιορίζεται από τα στοιχεία Α, Β, Γ, Δ, Ε, Ζ, Η, Θ, Ι, Κ, Λ, Μ, Ν, Ξ, Ο, Π, Ρ, Σ, Τ, Υ, Φ, Χ, Ψ, Ω, Α στο με ημερομηνία 14.5.1999 συνημμένοτοπογραφικό της δασοπόνου Δασονομείου Καστελίου Πεδιάδος Ευανθίας Μαγκουφάκη το οποίο έχει θεωρηθεί από το Δ/ντή Δασών Ηρακλείου.

Η έκταση έχει όρια:

Ανατολικά: Δασική έκταση,

Δυτικά: Γεωργική έκταση,

Βόρεια: Γεωργική έκταση,


Νότια: Ομοίως ως άνω,

όπως και στο συνημμένο διάγραμμα φαίνεται το οποίο αποτελεί αναπόσπαστο μέρος της απόφασης αυτής.

Η απόφασή μας αυτή να δημοσιευθεί στην Εφημερίδα της Κυβερνήσεως.

Ηράκλειο, 7 Ιουνίου 1999

Με εντολή Γεν. Γραμ. Περιφέρειας
Η Γεν. Διευθύντρια
ΜΑΡΙΑ ΛΥΓΙΔΑΚΗ-ΙΩΑΝΝΙΔΟΥ

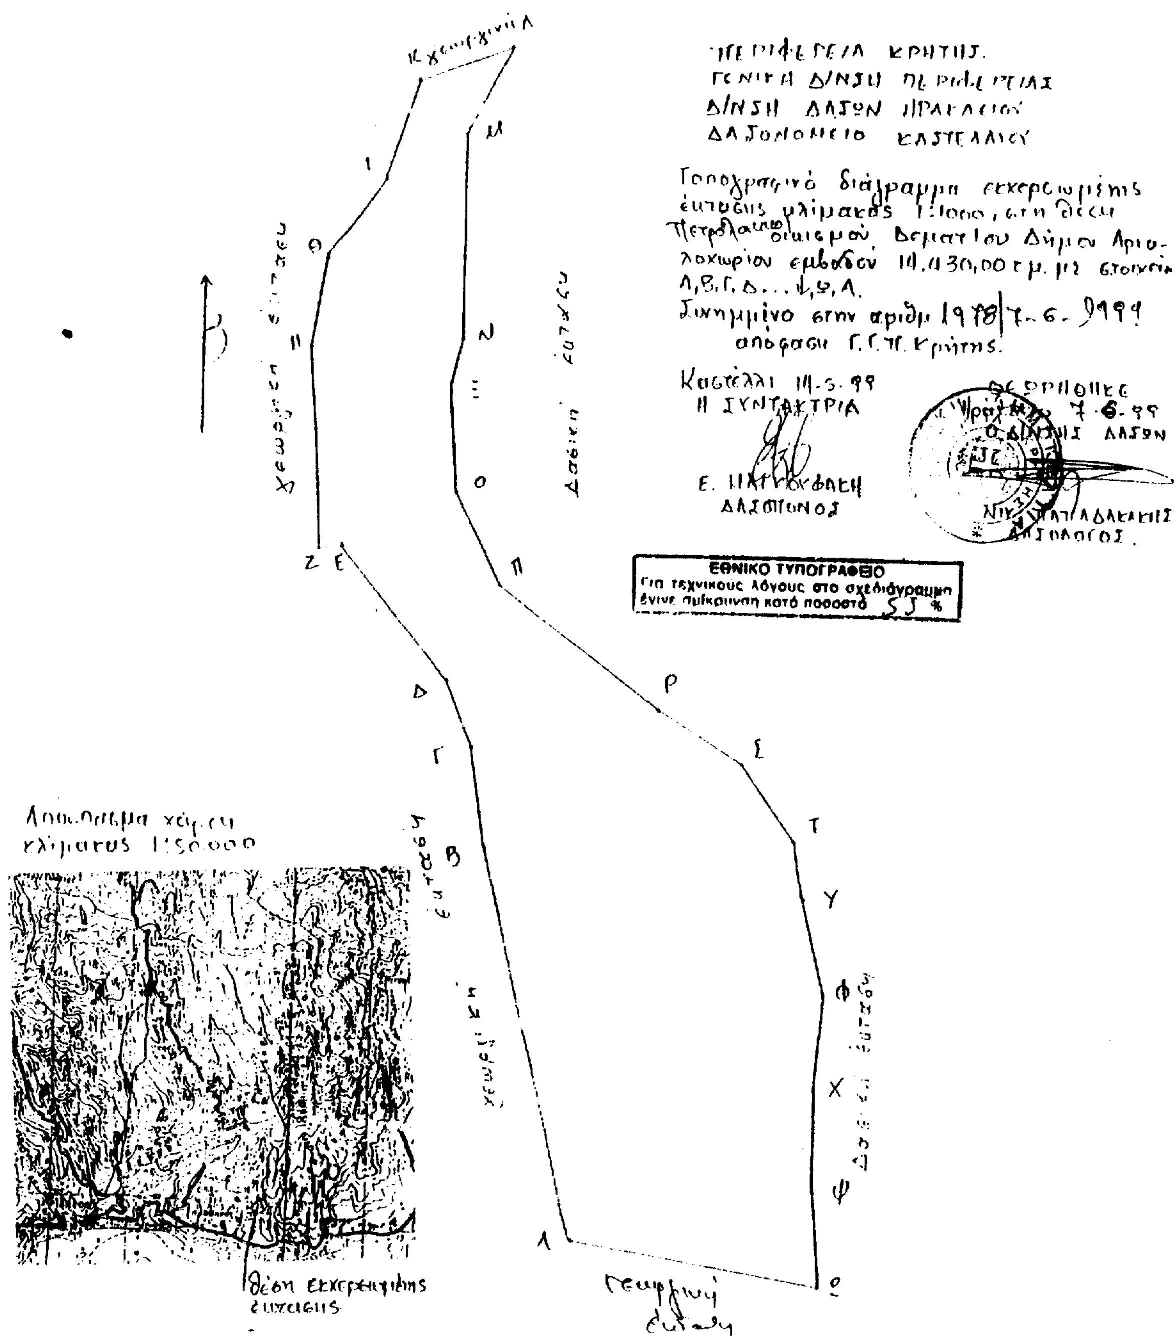
ΠΕΡΙΦΕΡΕΙΑ ΚΡΗΤΗΣ.
ΓΕΝΙΚΗ Δ/ΝΣΗ ΠΕΡΙΦΕΡΕΙΑΣ
Δ/ΝΣΗ ΔΑΣΩΝ ΗΡΑΚΛΕΙΟΥ
ΔΑΣΟΝΟΜΕΙΟ ΚΑΣΤΕΛΛΙΟΥ
Τοπογραφικό διάγραμμα εκχερσωμένης έκτασης κλίμακας 1:1000, στη θέση
Βεματίου Δήμου Αρκαλοχωρίου εμβαδού 11.430,00 τ.μ. με στοιχεία Λ,Β,Γ,Δ...Ψ,Ω,Λ.
Συνημμένο στην αριθμ. 1978/7-6-1999 απόφαση Γ.Γ.Π. Κρήτης.
Καστέλλι 11-5-99
Η ΣΥΝΤΑΚΤΡΙΑ
ΔΑΣΟΠΟΝΟΣ
ΘΕΩΡΗΘΗΚΕ
7-6-99
Ο Δ/ΝΤΗΣ ΔΑΣΩΝ
ΔΑΣΟΛΟΓΟΣ
ΕΘΝΙΚΟ ΤΥΠΟΓΡΑΦΕΙΟ
Για τεχνικούς λόγους στο σχεδιάγραμμα έγινε σμίκρυνση κατά ποσοστό 53 %
Απόσπασμα χάρτη κλίμακας 1:50.000
Θέση εκχερσωμένης έκτασης
Λ
Β
Γ
Δ
Ε
Ζ
Η
Θ
Ι
Κ
Μ
Ν
Ξ
Ο
Π
Ρ
Σ
Τ
Υ
Φ
Χ
Ψ
Ω